


- NEU
- VORHANDEN
- ABRUCH

DACHGESCHOSS

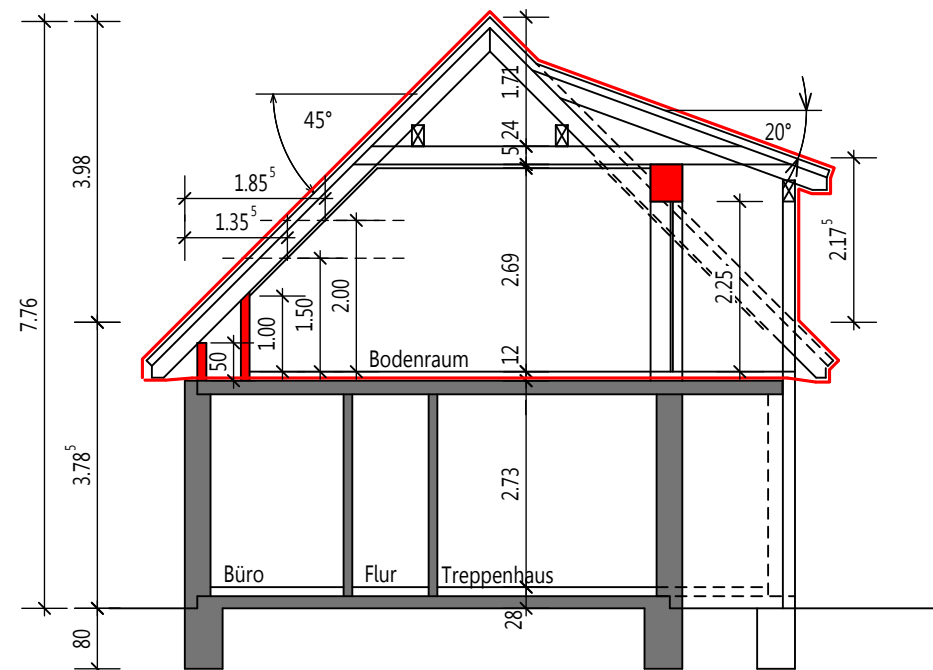

Schnitt A-A

Architektur büro HELMERICHS 	
An der Tonkuhle 6A 26188 Edewecht info@helmerichs-architekten.de Fon: 04405 - 939 576 Fax: 04405 - 939 577	
Maßnahme Umbau und Erweiterung eines Umkleidegebäudes Im Vieh, 26160 Bad Zwischenahn	
Bauherr TuS Ekerne e. V. Burgfelder Str. 49, 26160 Bad Zwischenahn	
Planinhalt Grundriss Dachgeschoss und Schnitt AA	
Maßstab 1:100	Datum 26.02.2020
Bauherr:	Architekt: