



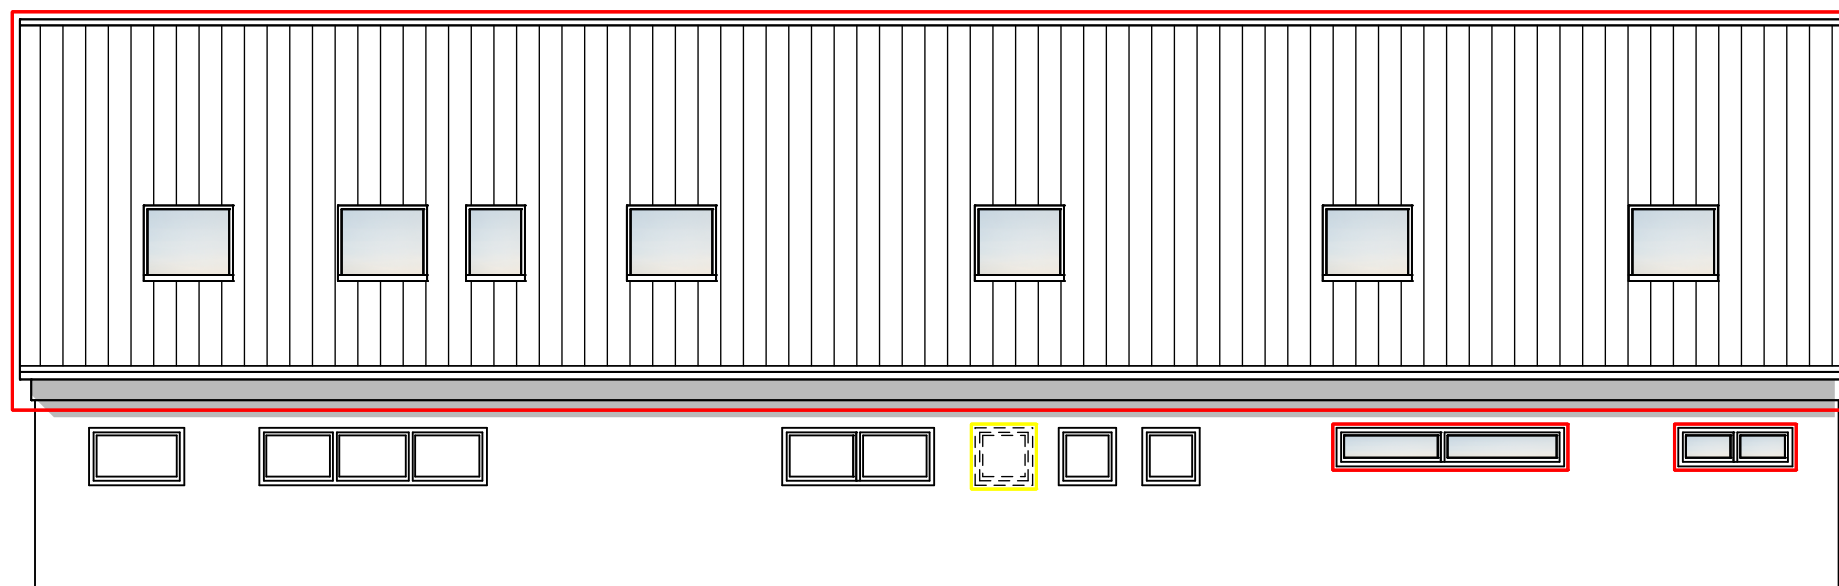


NORDOST-ANSICHT



SÜDWEST-ANSICHT

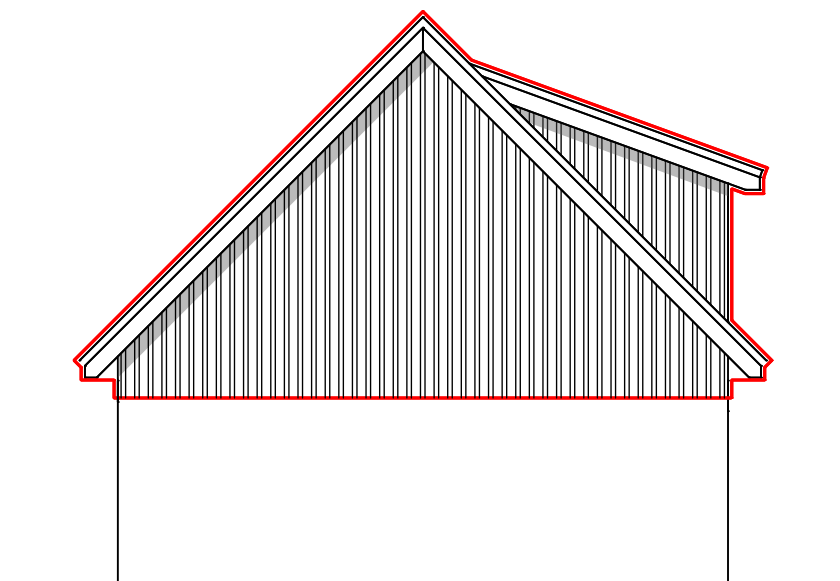

SÜDOST-ANSICHT

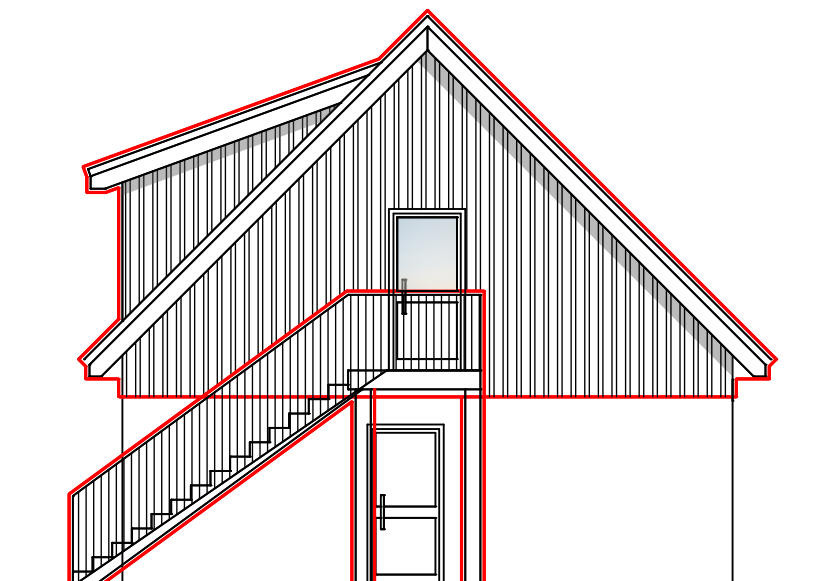

NORDWEST-ANSICHT

Architektur büro
HELMERICHS



An der Tonkuhle 6A
26188 Edewecht
info@helmerichs-architekten.de
Fon: 04405 - 939 576
Fax: 04405 - 939 577

Maßnahme
Umbau und Erweiterung eines
Umkleidegebäudes

Im Vieh, 26160 Bad Zwischenahn

Bauherr
TuS E kern e. V.
Burgfelder Str. 49, 26160 Bad Zwischenahn

Planinhalt
Ansichten

Maßstab 1:100

Datum 26.02.2020

Bauherr:

Architekt: